


Схема раскладки террасного покрытия

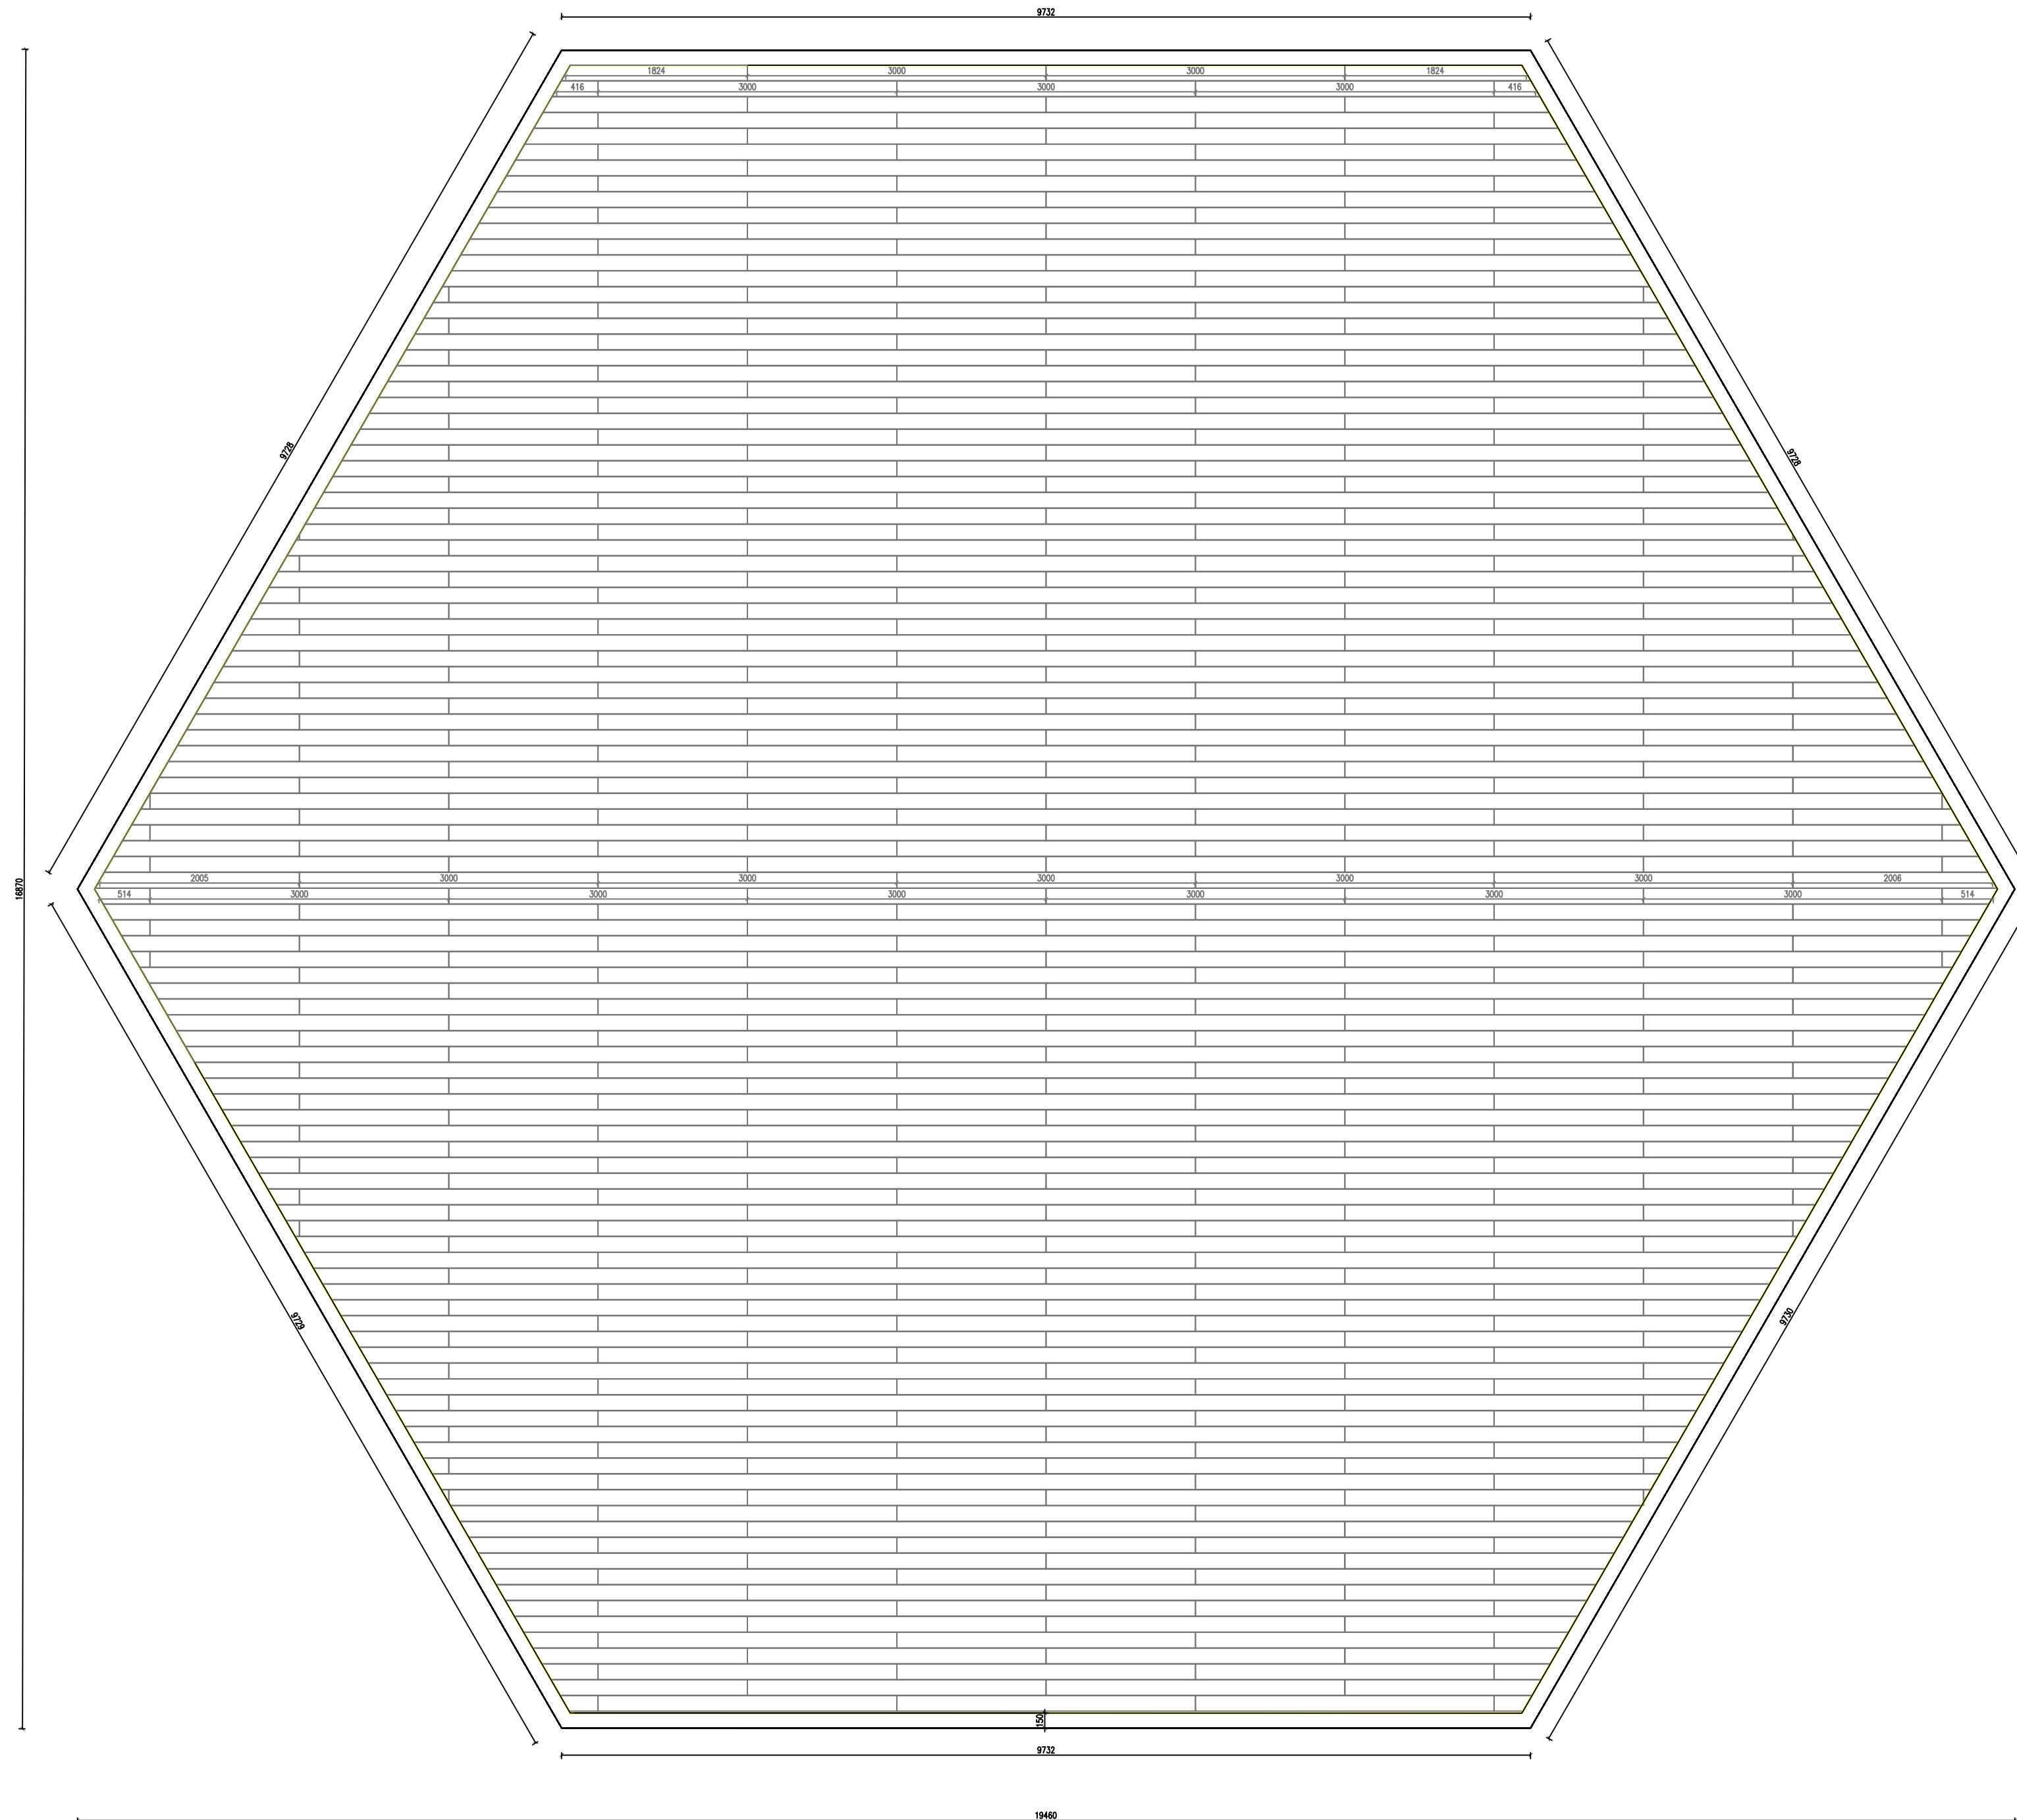


Спецификация


Терраса, 238 кв.м.
Доска Terradeck Velvet (154x28x3000мм)

510 у

Схема раскладки несущего каркаса

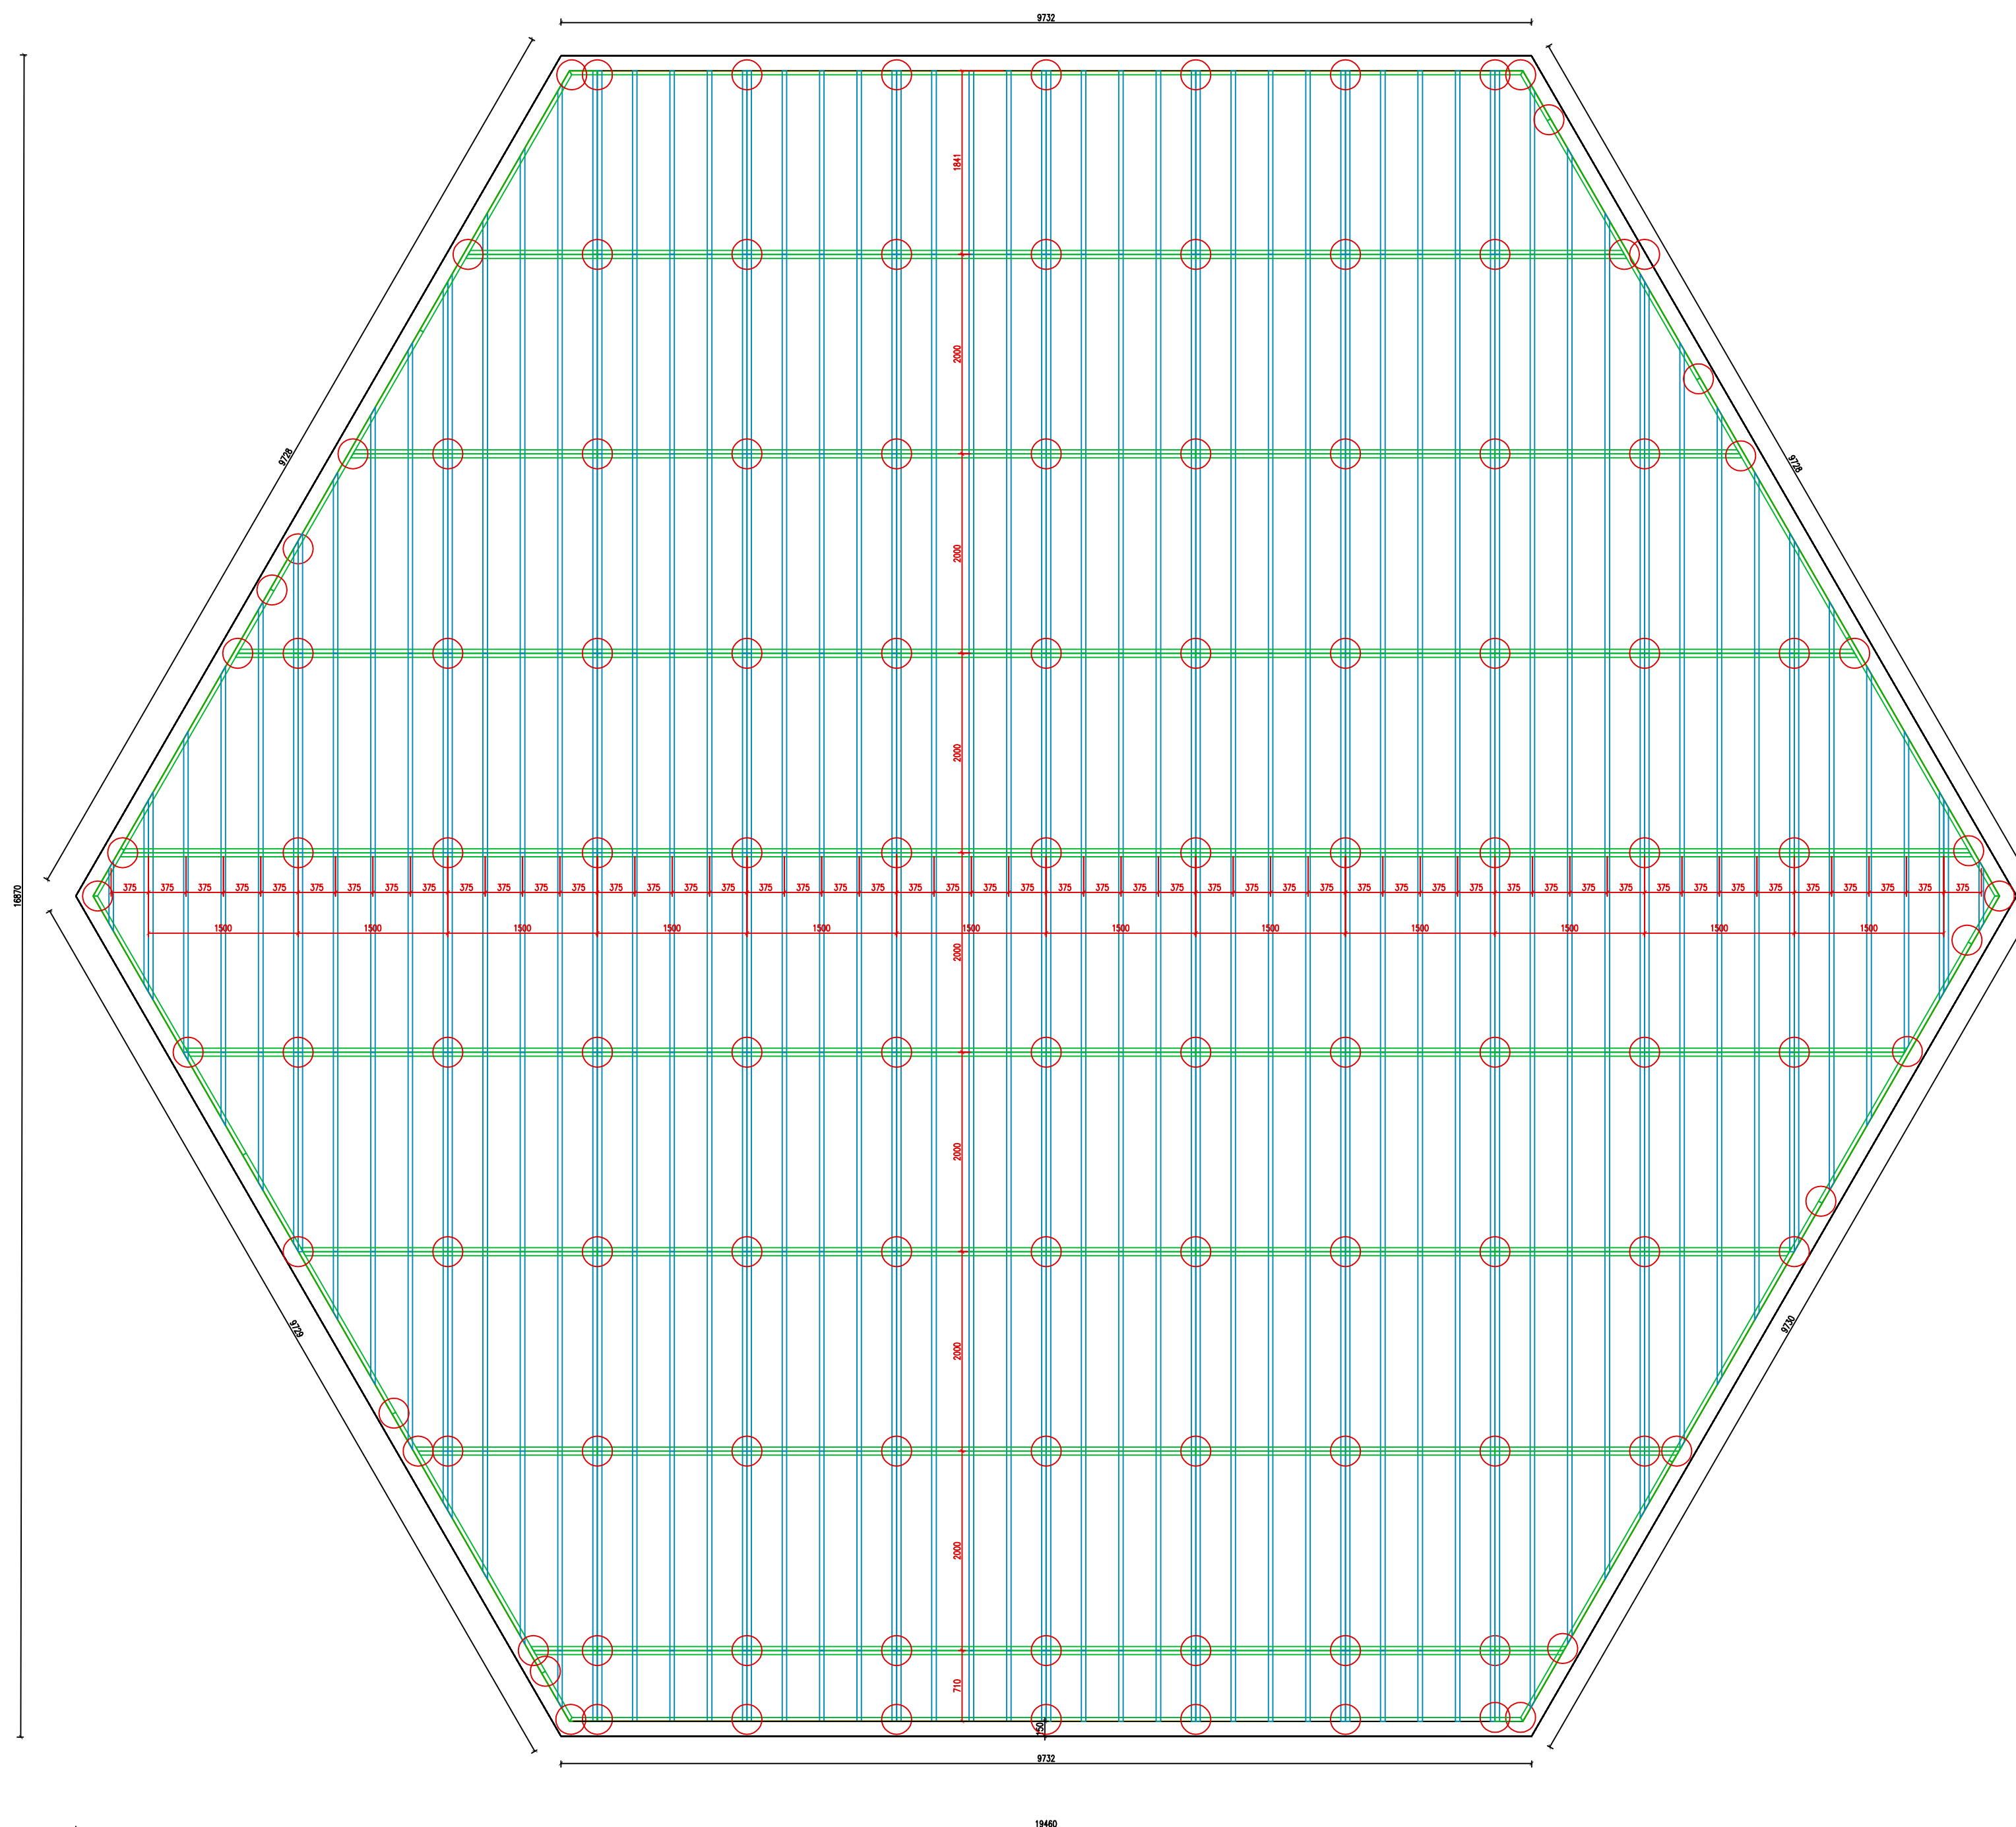

Узел

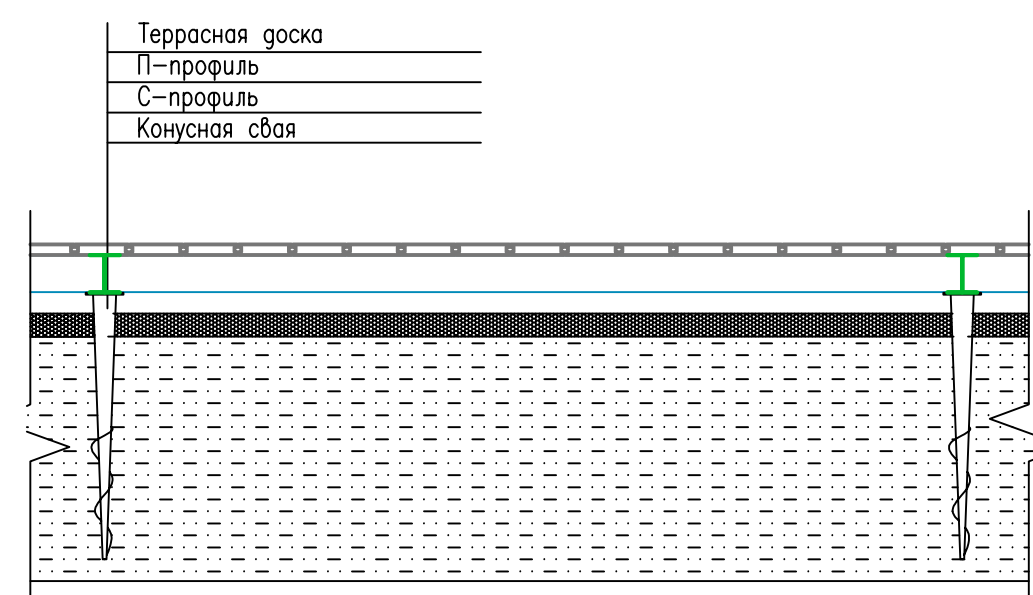

Спецификация

○ Конусная свая (0,7м)	119 шт;
П-профиль (3м)	99 шт;
С-профиль (2м)	570 п.м.;